


**СХЕМА ЗИМНЕЙ УБОРОЧНОЙ ПЛОЩАДИ МНОГОКВАРТИРНОГО ЖИЛОГО ДОМА
ПО АДРЕСУ: Г. МОНЧЕГОРСК, ПР. МЕТАЛЛУРГОВ, Д. 46 (согласно договору управления)**

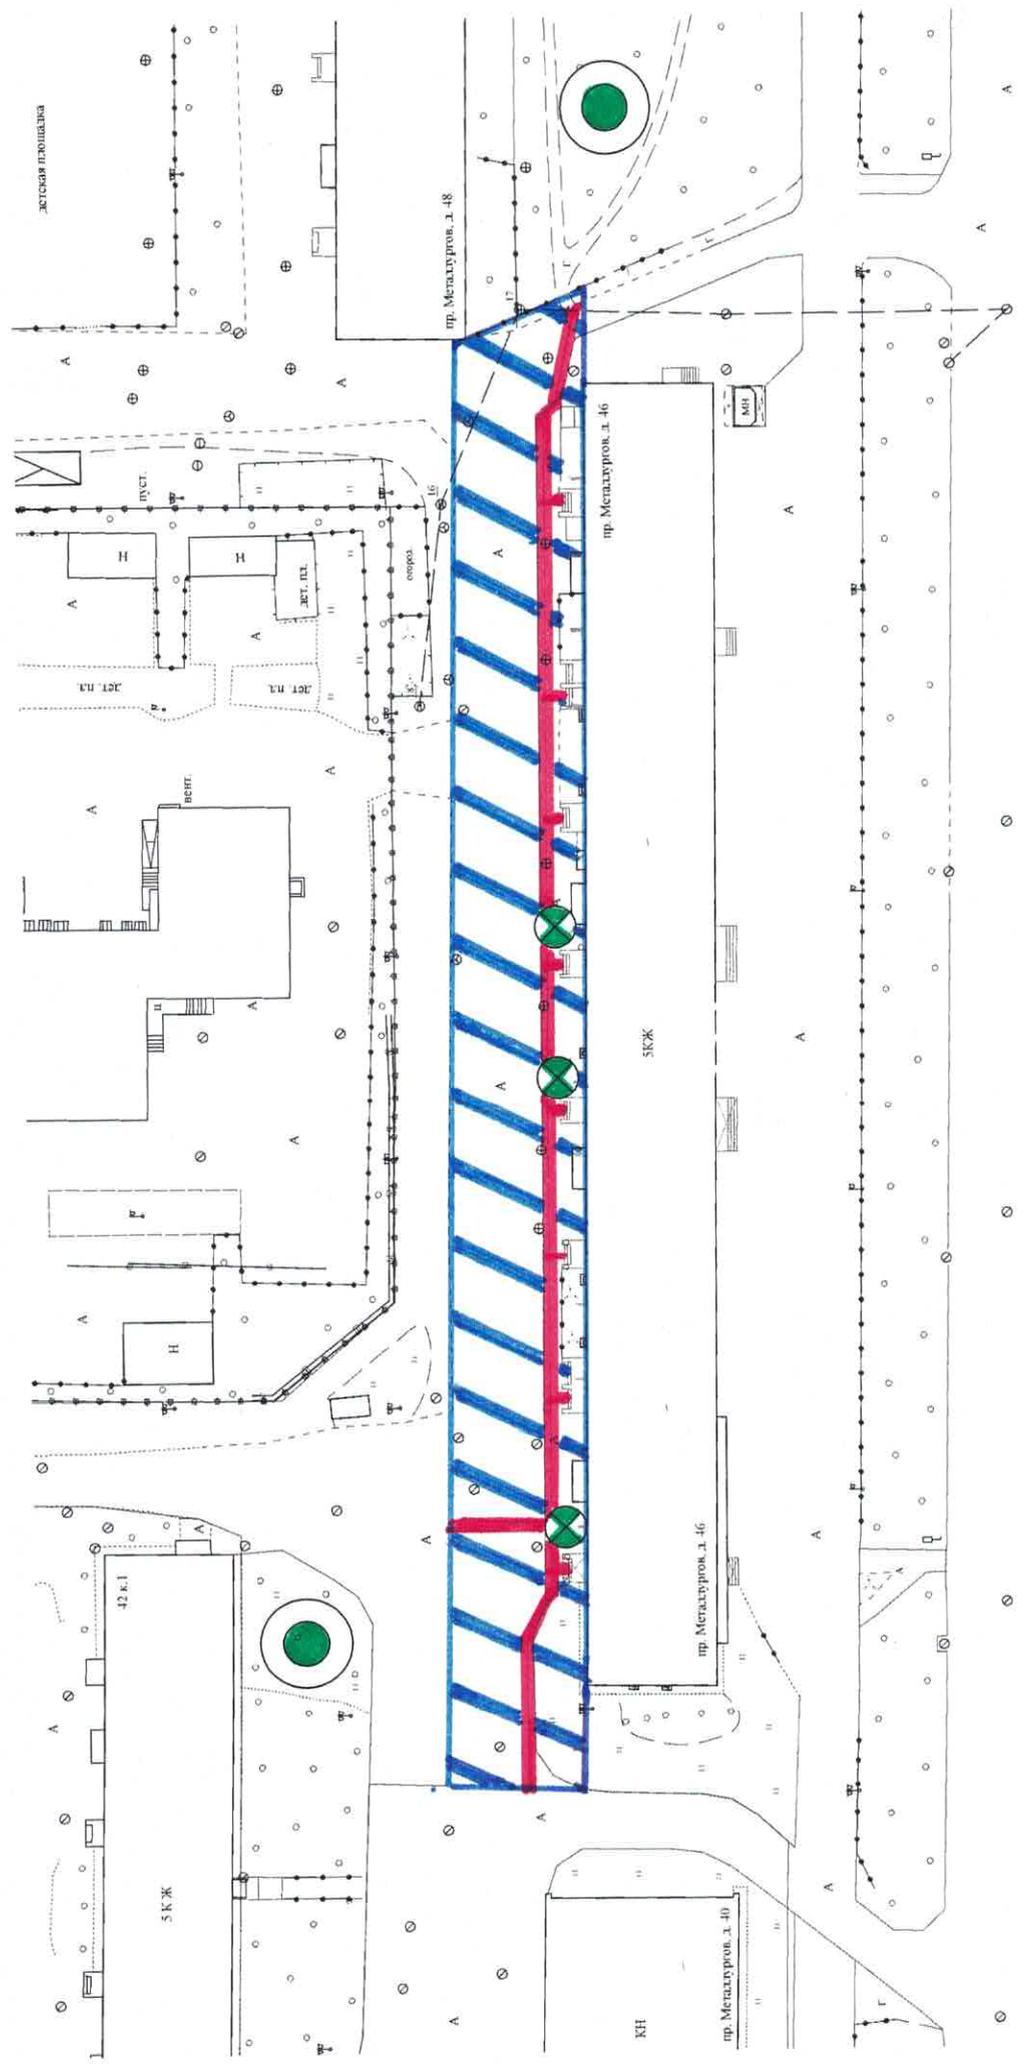

Условные обозначения:



- границы зимней уборочной площади



- территория посыпки



- место временного размещения снега после очистки крылец



- место временного размещения снега после механизированной уборки территории